


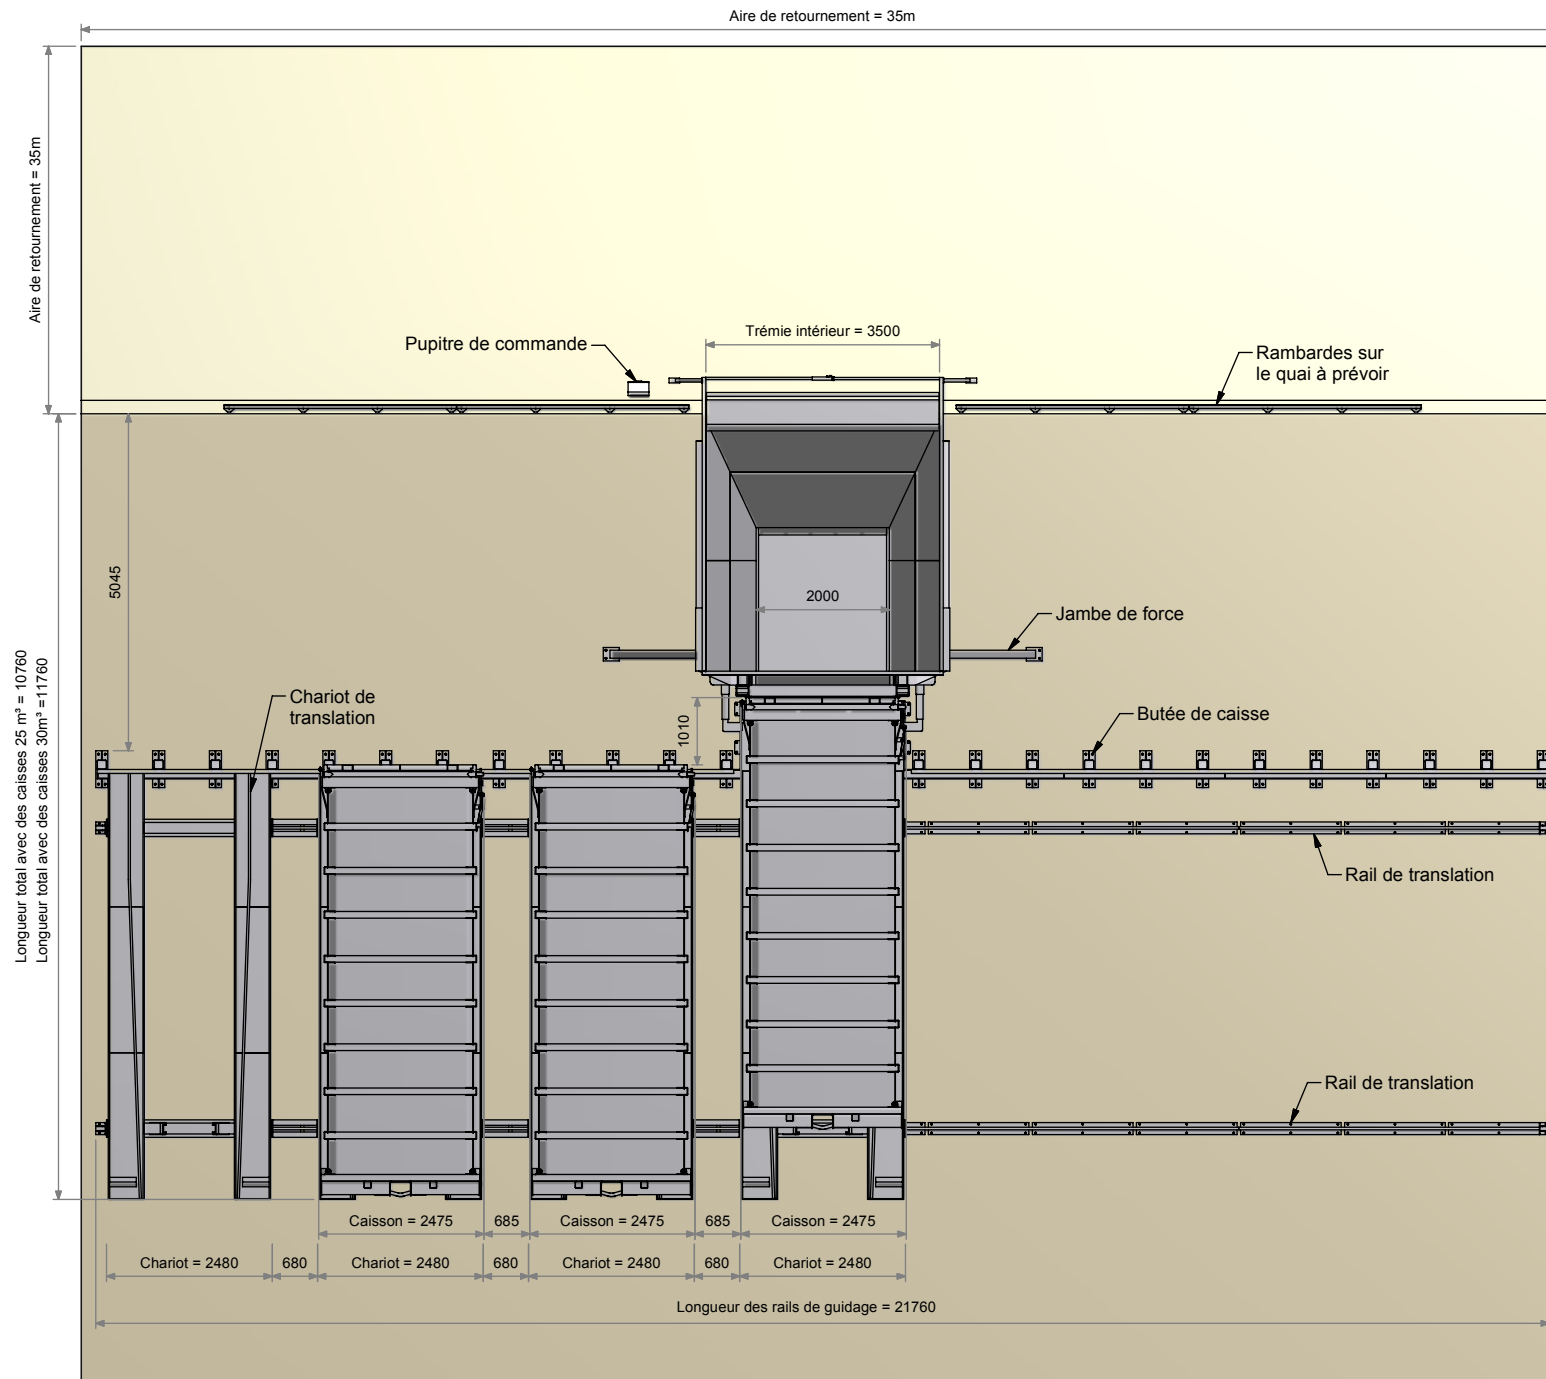
INVENTAIRE :

- 1 Compacteur désaccouplable 2500SR x 2000
- 1 Rehausse de compacteur
- 1 Arrimage automatique
- 4 Caisses à compaction 30m³
- 1 Fermeture de caisse assistée
- 1 Trémie chargement par BOM arrière à quai
avec portillons (En plusieurs éléments pour le transport)
- 4 Chariots de translation
- 1 Butée de caisses
- 2 Rails de translation
- 2 Chaises pour l'avance et le recule des caisses

NOTA :

- Alimentation 400V / 125A
- Pupitre de commande sur le quai
- Centrale hydraulique déportée
- Hauteur du quai à définir
- Rambardes à prévoir sur le quai
- Dalle béton plane et de niveau

TRANSFERT TYPE			
	Ensemble :	IMPLANTATION D'UN COMPACTEUR DESACCOUPLABLE 2500SR x 2000	
	Sous-Ensemble :	TRANSFERT	
ARMAND MOULET S.A.S. Z.I. 45330 MALESHERBES Tél : 02 38 34 57 67 Fax : 02 38 34 68 61 www.armand-moulet.com		Dessiné par : Desclosayes	Poids :
		Crée le : 23/01/2013	Modifié le : 06/02/2013
		Référence :	Feuille : 1 /4



INVENTAIRE :

- 1 Compacteur désaccouplable 2500SR x 2000
- 1 Rehausse de compacteur
- 1 Arrimage automatique
- 4 Caisnes à compaction 30m³
- 1 Fermeture de caisse assistée
- 1 Trémie chargement par BOM arrière à quai avec portillons (En plusieurs éléments pour le transport)
- 4 Chariots de translation
- 1 Butée de caisses
- 2 Rails de translation
- 2 Chaises pour l'avance et le recule des caisses

NOTA :

- Alimentation 400V / 125A
- Pupitre de commande sur le quai
- Centrale hydraulique déportée
- Hauteur du quai à définir
- Rambardes à prévoir sur le quai
- Dalle béton plane et de niveau

TRANSFERT TYPE



Ensemble : IMPLANTATION D'UN COMPACTEUR DESACCOUPLABLE 2500SR x 2000

Sous-Ensemble : TRANSFERT

ARMAND MOULET S.A.S.
Z.I. 45330 MALESHERBES
Tél : 02 38 34 57 67
Fax : 02 38 34 68 61
www.armand-moulet.com

Dessiné par : Desclosayes Poids :

Crée le : 23/01/2013 Modifié le : 06/02/2013

Référence : Feuille : 2 /4

Hauteur total = 12657

Hauteur du quai = 5000

Hauteur de la trémie = 10517

Trémie intérieur = 4400

3750

3200

Comp. = 1415

725

Centrale hydraulique déportée

Arrimage automatique

Fermeture de caisse assistée

Longueur des caisses à compaction 25m³ = 5460
Longueur des caisses à compaction 30m³ = 6460

Caisson = 2660

530

Compacteur désaccouplable 2500SRx2000 = 6995

455

1100

Longueur des chariots pour des caisses 25m³ = 5410
Longueur des chariots pour des caisses 30m³ = 6410

Longueur total avec des caisses 25 m³ = 13960
Longueur total avec des caisses 30m³ = 14960

INVENTAIRE :

- 1 Compacteur désaccouplable 2500SR x 2000
- 1 Rehausse de compacteur
- 1 Arrimage automatique
- 4 Caisses à compaction 30m³
- 1 Fermeture de caisse assistée
- 1 Trémie chargement par BOM arrière à quai avec portillons (En plusieurs éléments pour le transport)
- 4 Chariots de translation
- 1 Butée de caisses
- 2 Rails de translation
- 2 Chaises pour l'avance et le recule des caisses

NOTA :

- Alimentation 400V / 125A
- Pupitre de commande sur le quai
- Centrale hydraulique déportée
- Hauteur du quai à définir
- Rambardes à prévoir sur le quai
- Dalle béton plane et de niveau

TRANSFERT TYPE



Ensemble : IMPLANTATION D'UN COMPACTEUR DESACCOUPLABLE 2500SR x 2000


Sous-Ensemble : TRANSFERT

ARMAND MOULET S.A.S.
Z.I. 45330 MALESHERBES
Tél : 02 38 34 57 67
Fax : 02 38 34 68 61
www.armand-moulet.com

Dessiné par : Desclosayes Poids :

Crée le : 23/01/2013 Modifié le :

Référence : Feuille : 3 /4

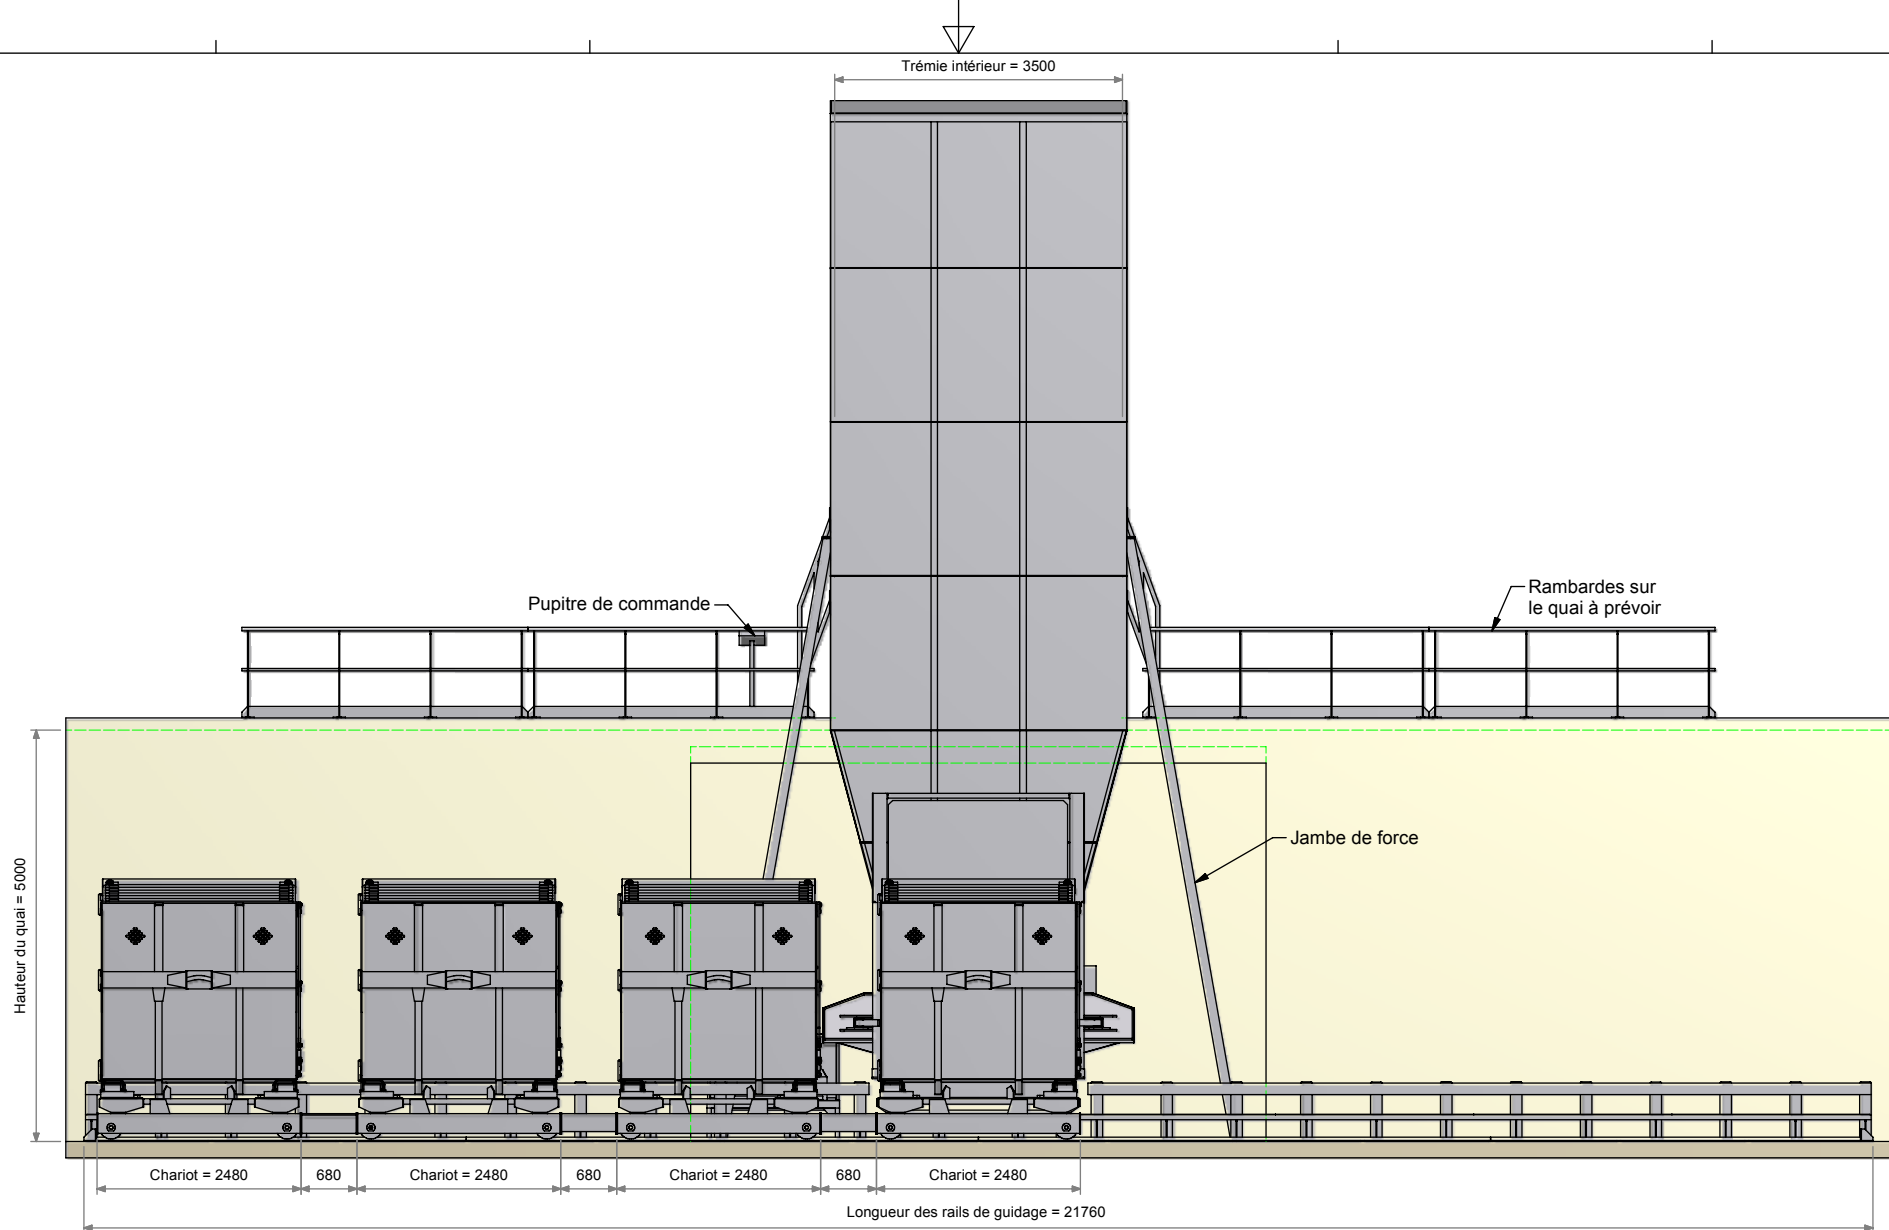


INVENTAIRE :

- 1 Compacteur désaccouplable 2500SR x 2000
- 1 Rehausse de compacteur
- 1 Arrimage automatique
- 4 Caisses à compaction 30m³
- 1 Fermeture de caisse assistée
- 1 Trémie chargement par BOM arrière à quai avec portillons (En plusieurs éléments pour le transport)
- 4 Chariots de translation
- 1 Butée de caisses
- 2 Rails de translation
- 2 Chaises pour l'avance et le recule des caisses

NOTA :

- Alimentation 400V / 125A
- Pupitre de commande sur le quai
- Centrale hydraulique déportée
- Hauteur du quai à définir
- Rambardes à prévoir sur le quai
- Dalle béton plane et de niveau

TRANSFERT TYPE				
	Ensemble : IMPLANTATION D'UN COMPACTEUR DESACCOUPLABLE 2500SR x 2000			
	Sous-Ensemble : TRANSFERT			
ARMAND MOULET S.A.S. Z.I. 45330 MALESHERBES Tél : 02 38 34 57 67 Fax : 02 38 34 68 61 www.armand-moulet.com	Dessiné par : Desclosayes	Poids :		
	Crée le : 23/01/2013	Modifié le : 06/02/2013		
	Référence :		Feuille : 4 /4	