


INVENTAIRE :

- Compacteur désaccouplable 2500SR
- Arrimage automatique
- Caisse à compaction 30m³
- Trémie chargement par chariot à gauche
- Chemin de roulement de 3m
- Vé de guidage
- Butée de chariot longueur 2,5m




NOTA :

- Alimentation 400V / 125A
- Dalle béton épaisseur 200mm, béton dosé à 350 Kg CLK

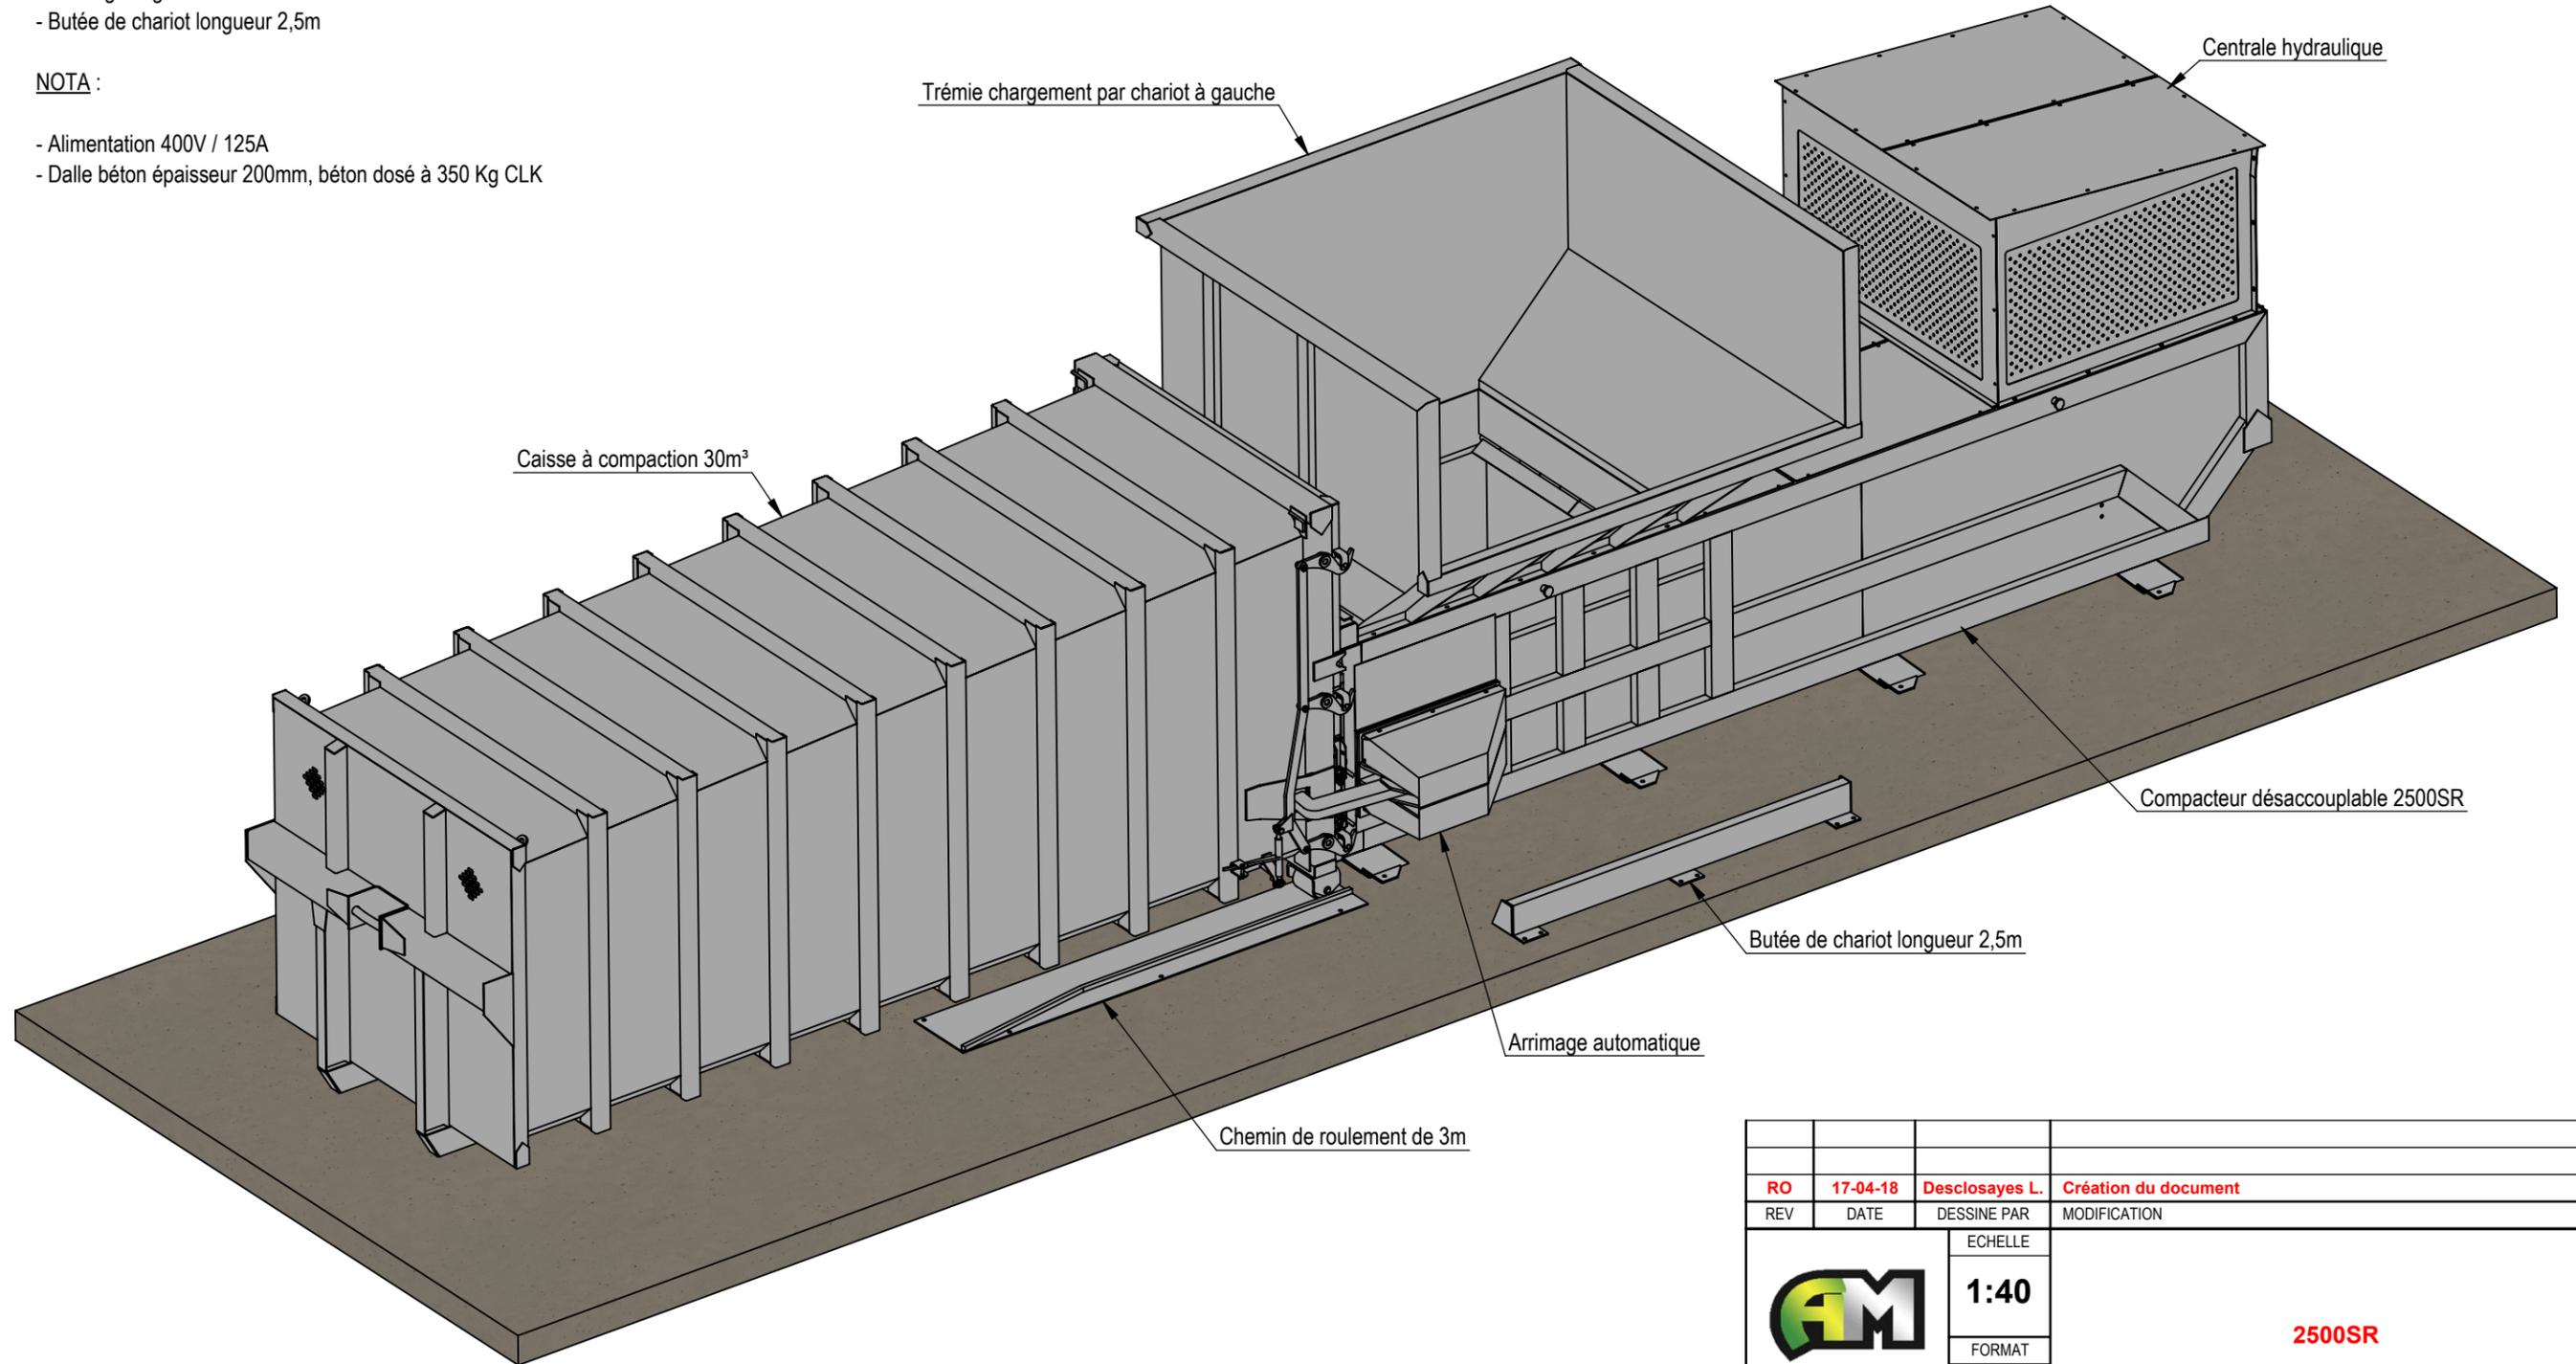

REV	DATE	DESSINE PAR	MODIFICATION
RO	17-04-18	Desclosayes L.	Création du document

 ARMAND MOULET S.A.S Route de Sermaises MALESHERBES 45330 LE MALESHERBOIS Tél: 02 38 34 57 57 Fax: 02 38 34 68 61 www.armand.moulet.com	ECHELLE	2500SR IMPLANTATION REFERENCE & REVISION IMP069_BEZ18_R0
	1:40	
	FORMAT	
	A3	
FEUILLE	1/2	

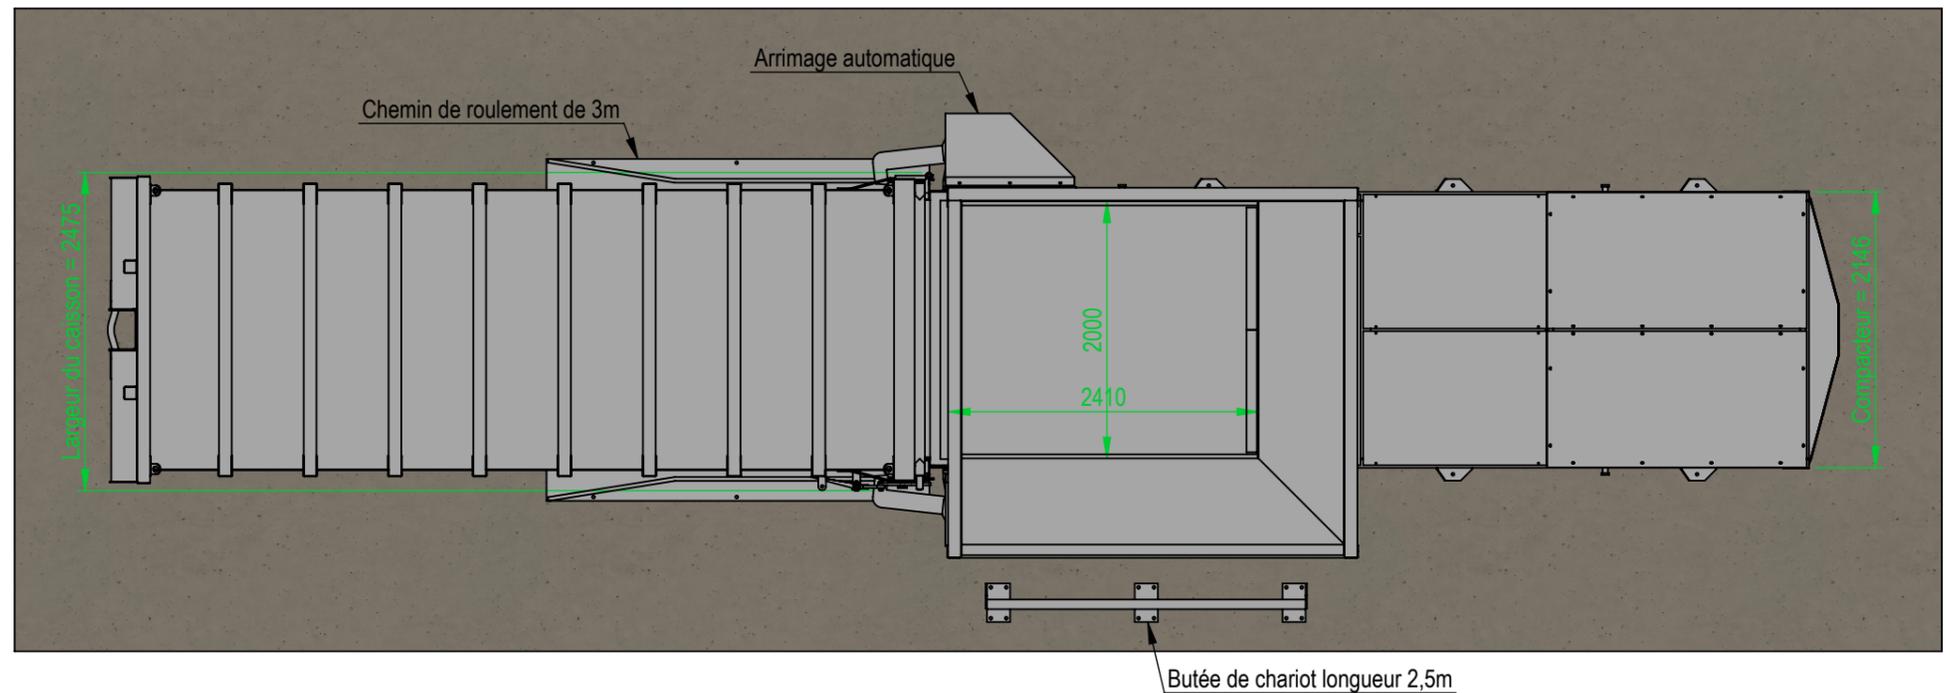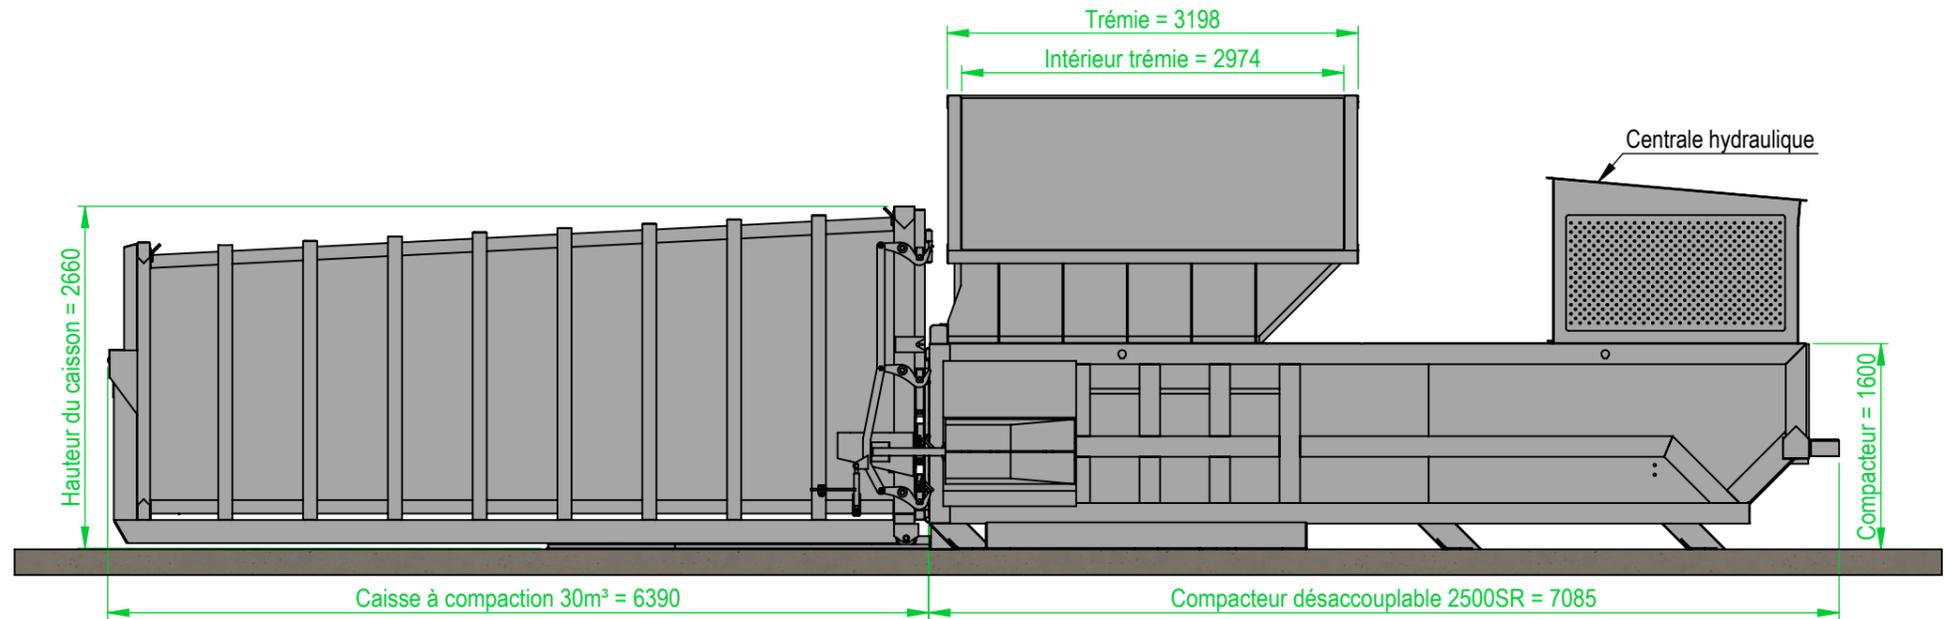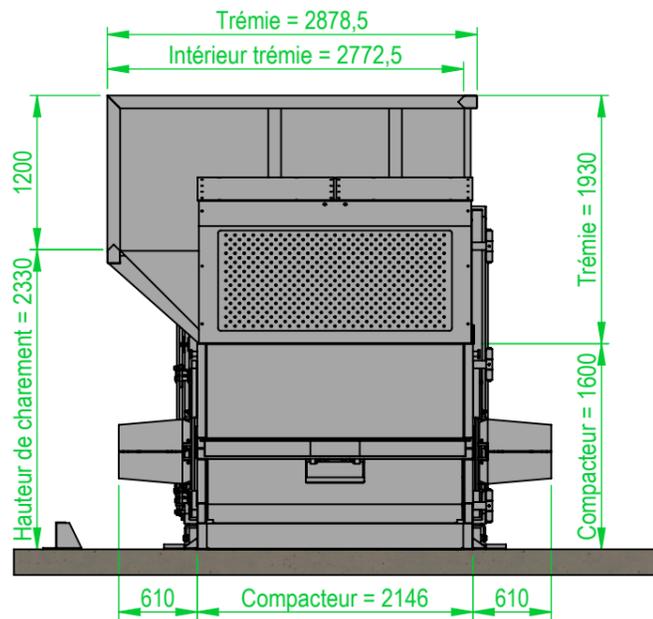

INVENTAIRE :

- Compacteur désaccouplable 2500SR
- Arrimage automatique
- Caisse à compaction 30m³
- Trémie chargement par chariot à gauche
- Chemin de roulement de 3m
- Vé de guidage
- Butée de chariot longueur 2,5m

NOTA :

- Alimentation 400V / 125A
- Dalle béton épaisseur 200mm, béton dosé à 350 Kg CLK

RO	17-04-18	Desclosayes L.	Création du document
REV	DATE	DESSINE PAR	MODIFICATION
ECHELLE		2500SR	
1:55		<h1 style="text-align: center;">IMPLANTATION</h1>	
FORMAT			
A3			
FEUILLE		REFERENCE & REVISION	
2/2		<h2 style="text-align: center;">IMP069_BEZ18_R0</h2>	