

**CARACTERISTIQUES :**

Matériel: Desaccouplable **EXTRACOMPACT-30T**

Alimentation électrique: 400V 3P+T 32A


Coté alimentation électrique: à Droite ou à Gauche (*à définir*)

Coté commande: à Droite ou à Gauche (*à définir*)

Trémie: Chargement Manuel (H= 1550) - Droite et Gauche

Couleur: (*à définir*)

Options: CDR std (3m) + Vé de guidage


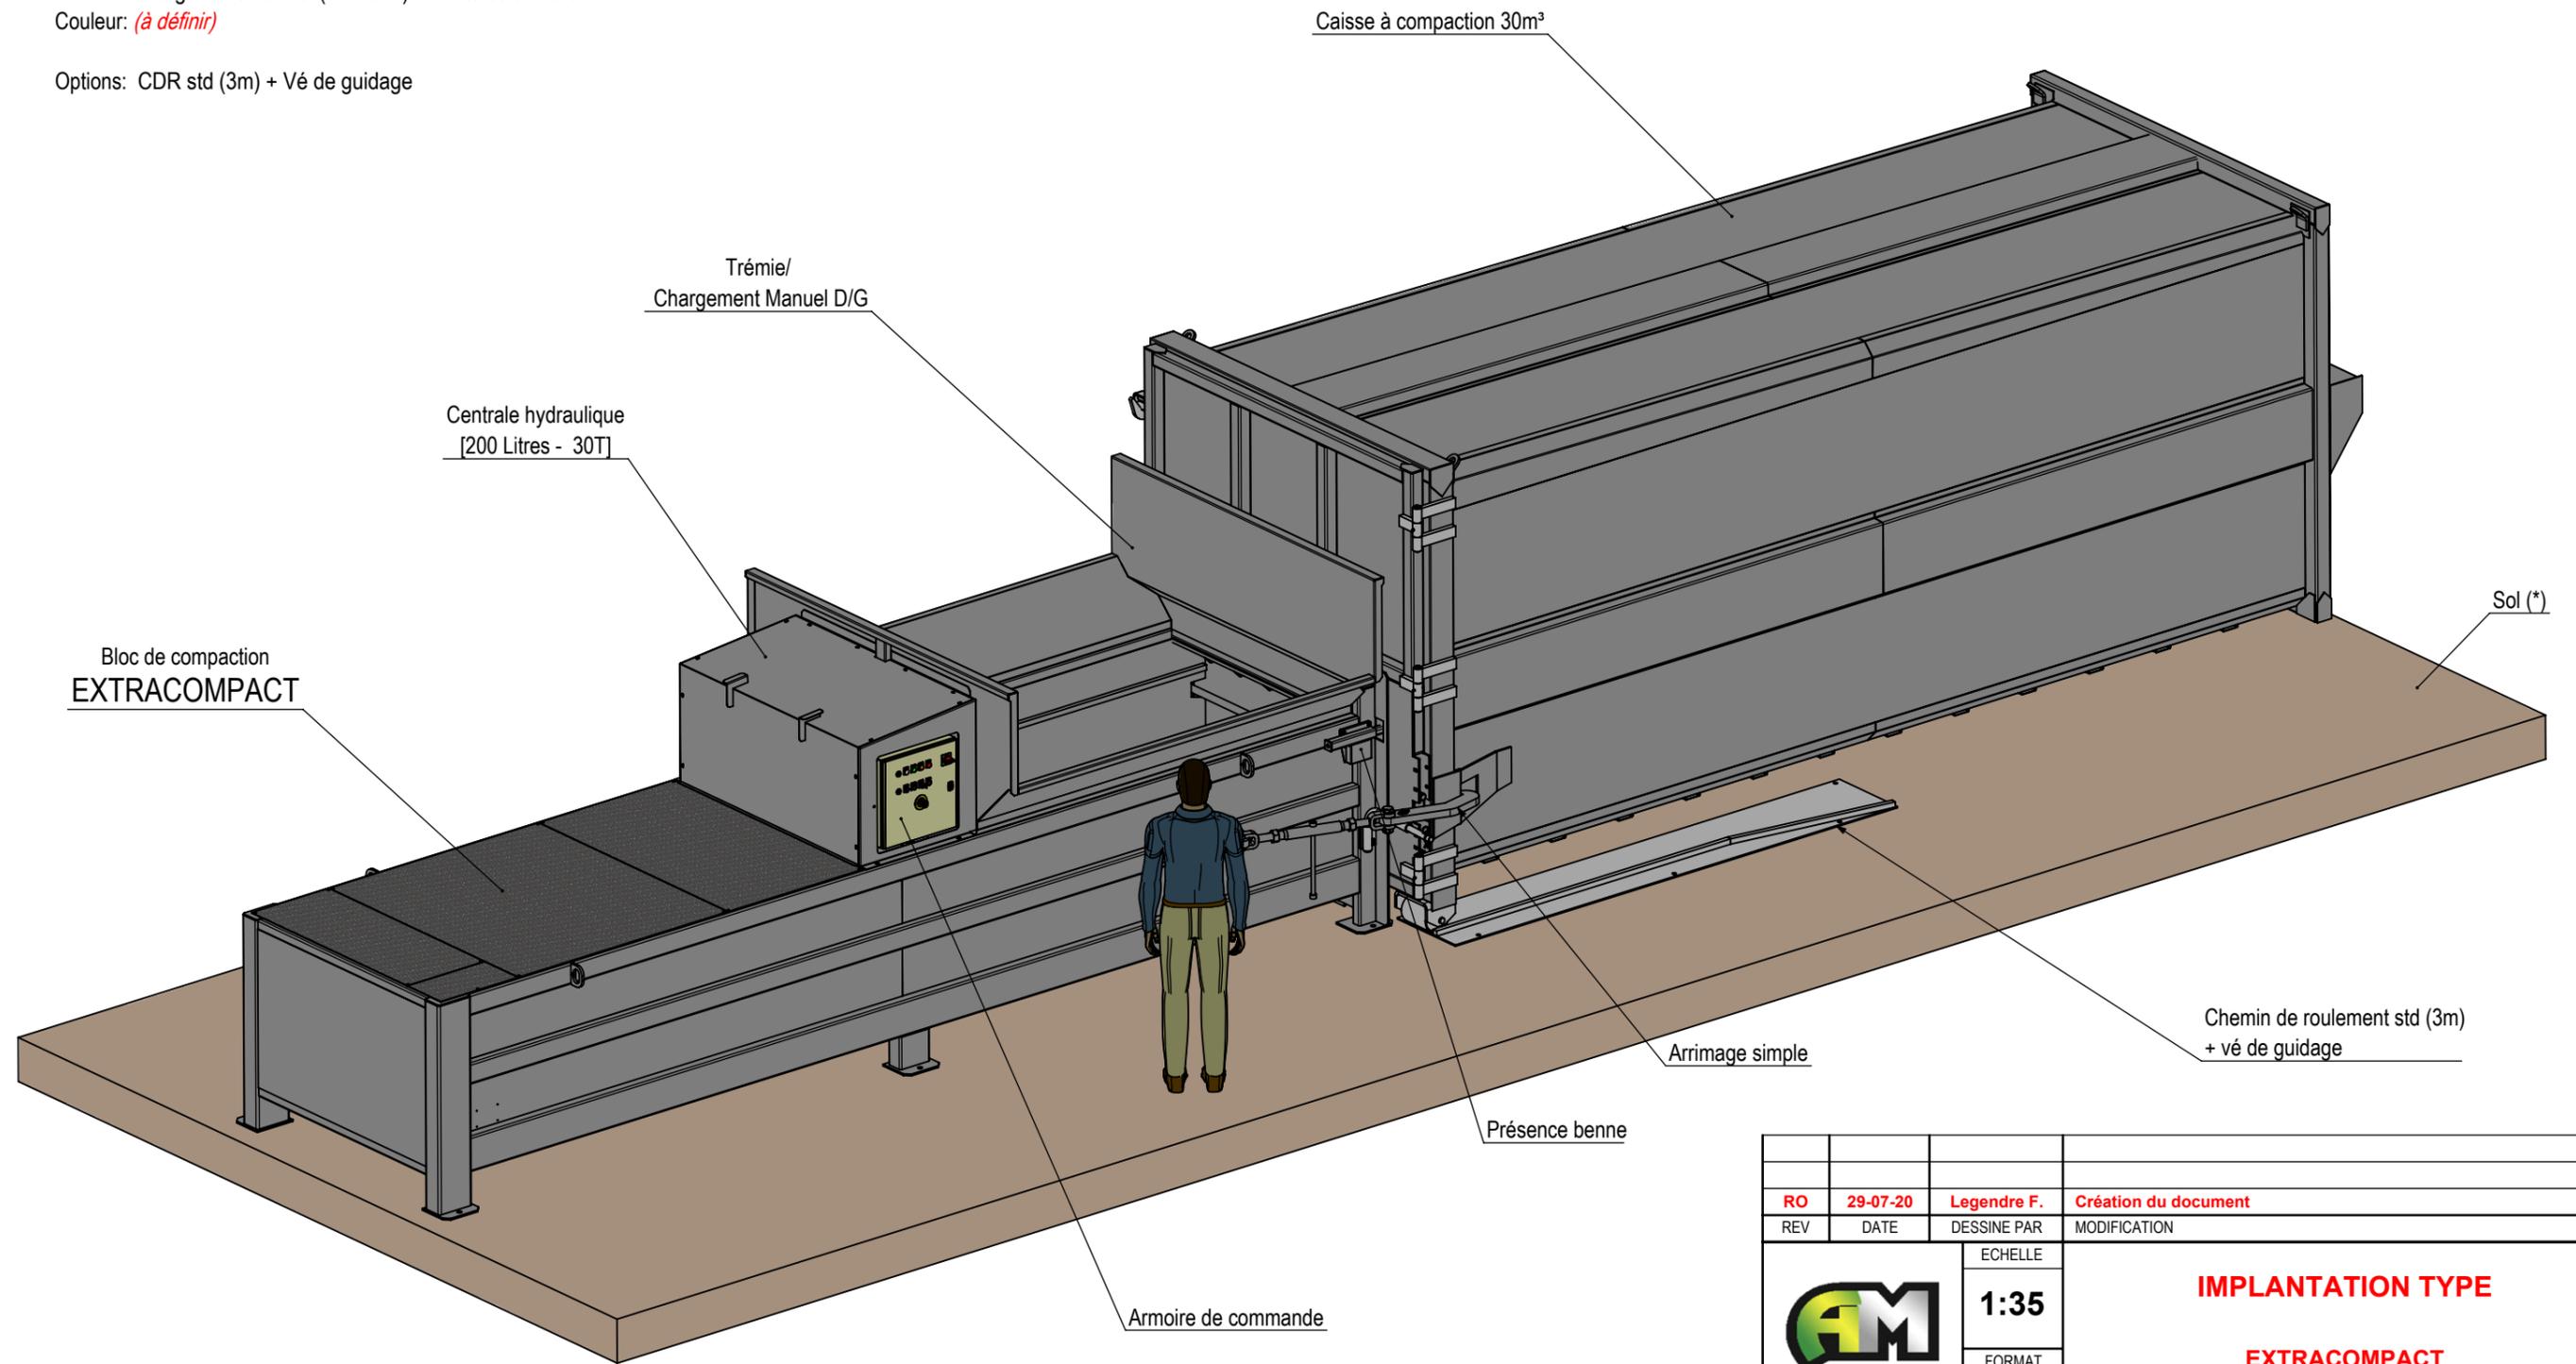


(\*): Sol:  
Recommandation: dalle béton ép. 200 mm dosée à 350 CLK  
si sol bitume, prévoir platines de répartition de charge sous compacteur (*option*)


REV	DATE	DESSINE PAR	MODIFICATION
RO	29-07-20	Legendre F.	Création du document

 ARMAND MOULET S.A.S Route de Sermaises MALESHERBES 45330 LE MALESHERBOIS Tél: 02 38 34 57 67 Fax: 02 38 34 68 61 www.armand.moulet.com	ECHELLE	<b>IMPLANTATION TYPE</b>  <b>EXTRACOMPACT</b> <b>IMPLANTATION</b>
	1:35	
	FORMAT	
	A3	
FEUILLE	REFERENCE & REVISION	
1/2	<b>IMP_CDEXTR_MANU D-G_R0</b>	

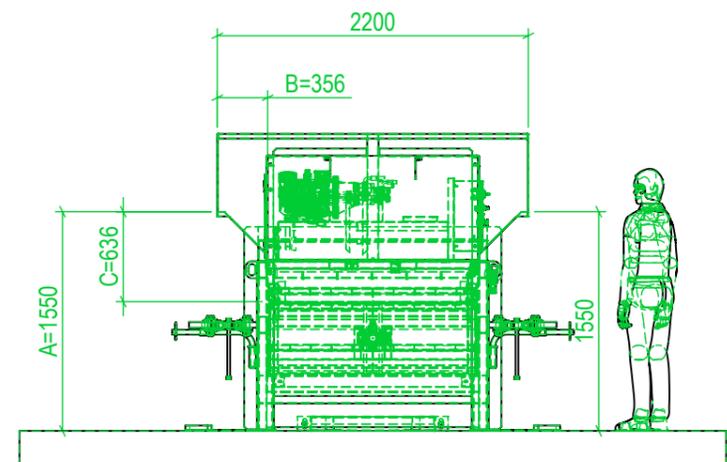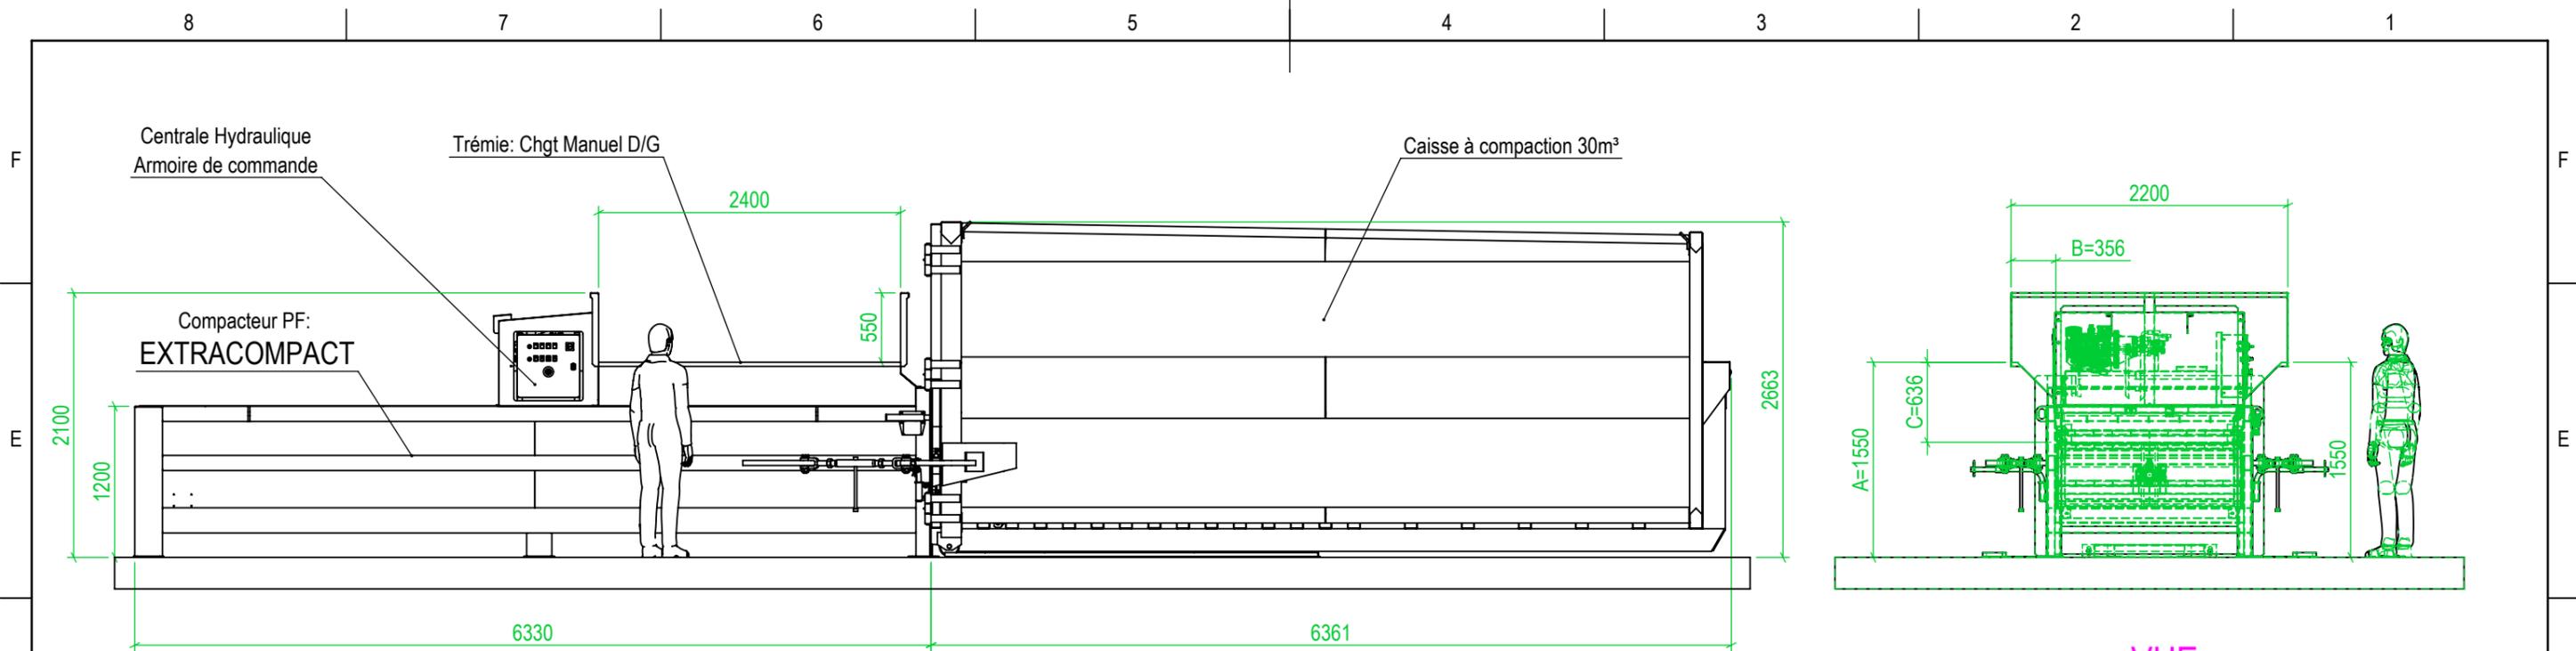

VUE SANS CAISSE A COMPACTION

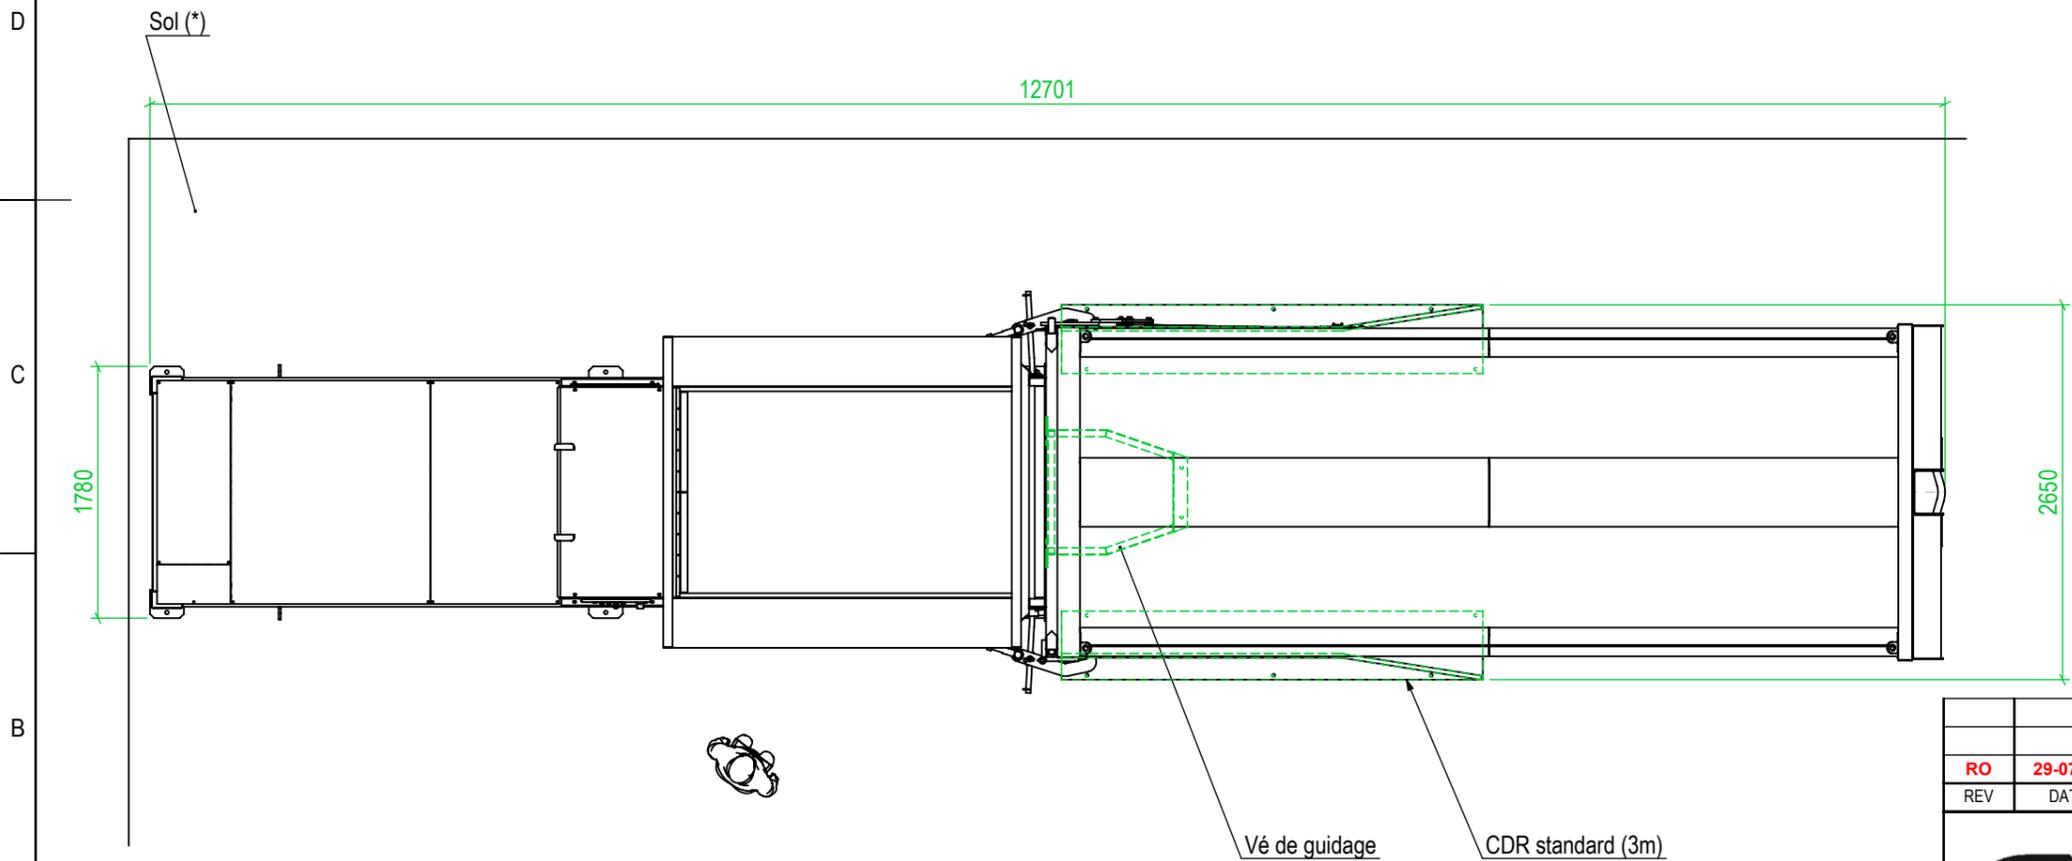

(\*): Sol:  
Recommandation: dalle béton ép. 200 mm dosée à 350 CLK  
si sol bitume, prévoir platines de répartition de charge sous compacteur (option)

RO	29-07-20	Legendre F.	Création du document
REV	DATE	DESSINE PAR	MODIFICATION
 ARMAND MOULET S.A.S Route de Sermaises MALESHERBES 45330 LE MALESHERBOIS Tél: 02 38 34 57 67 Fax: 02 38 34 68 61 www.armand.moulet.com		ECHELLE <b>1:50</b> FORMAT <b>A3</b> FEUILLE <b>2/2</b>	<b>IMPLANTATION TYPE</b> <b>EXTRACOMPACT</b> <b>IMPLANTATION</b> REFERENCE & REVISION <b>IMP_CDEXTR_MANU D-G_R0</b>